


# 宗地图

单位: m, m<sup>2</sup>

土地权利人:  
土地座落: 开平市赤水镇盐步巷119号

宗地代码:  
图幅号: F49 G 045074  
宗地面积: 5705.00平方米

原办证界线  
调整后界线

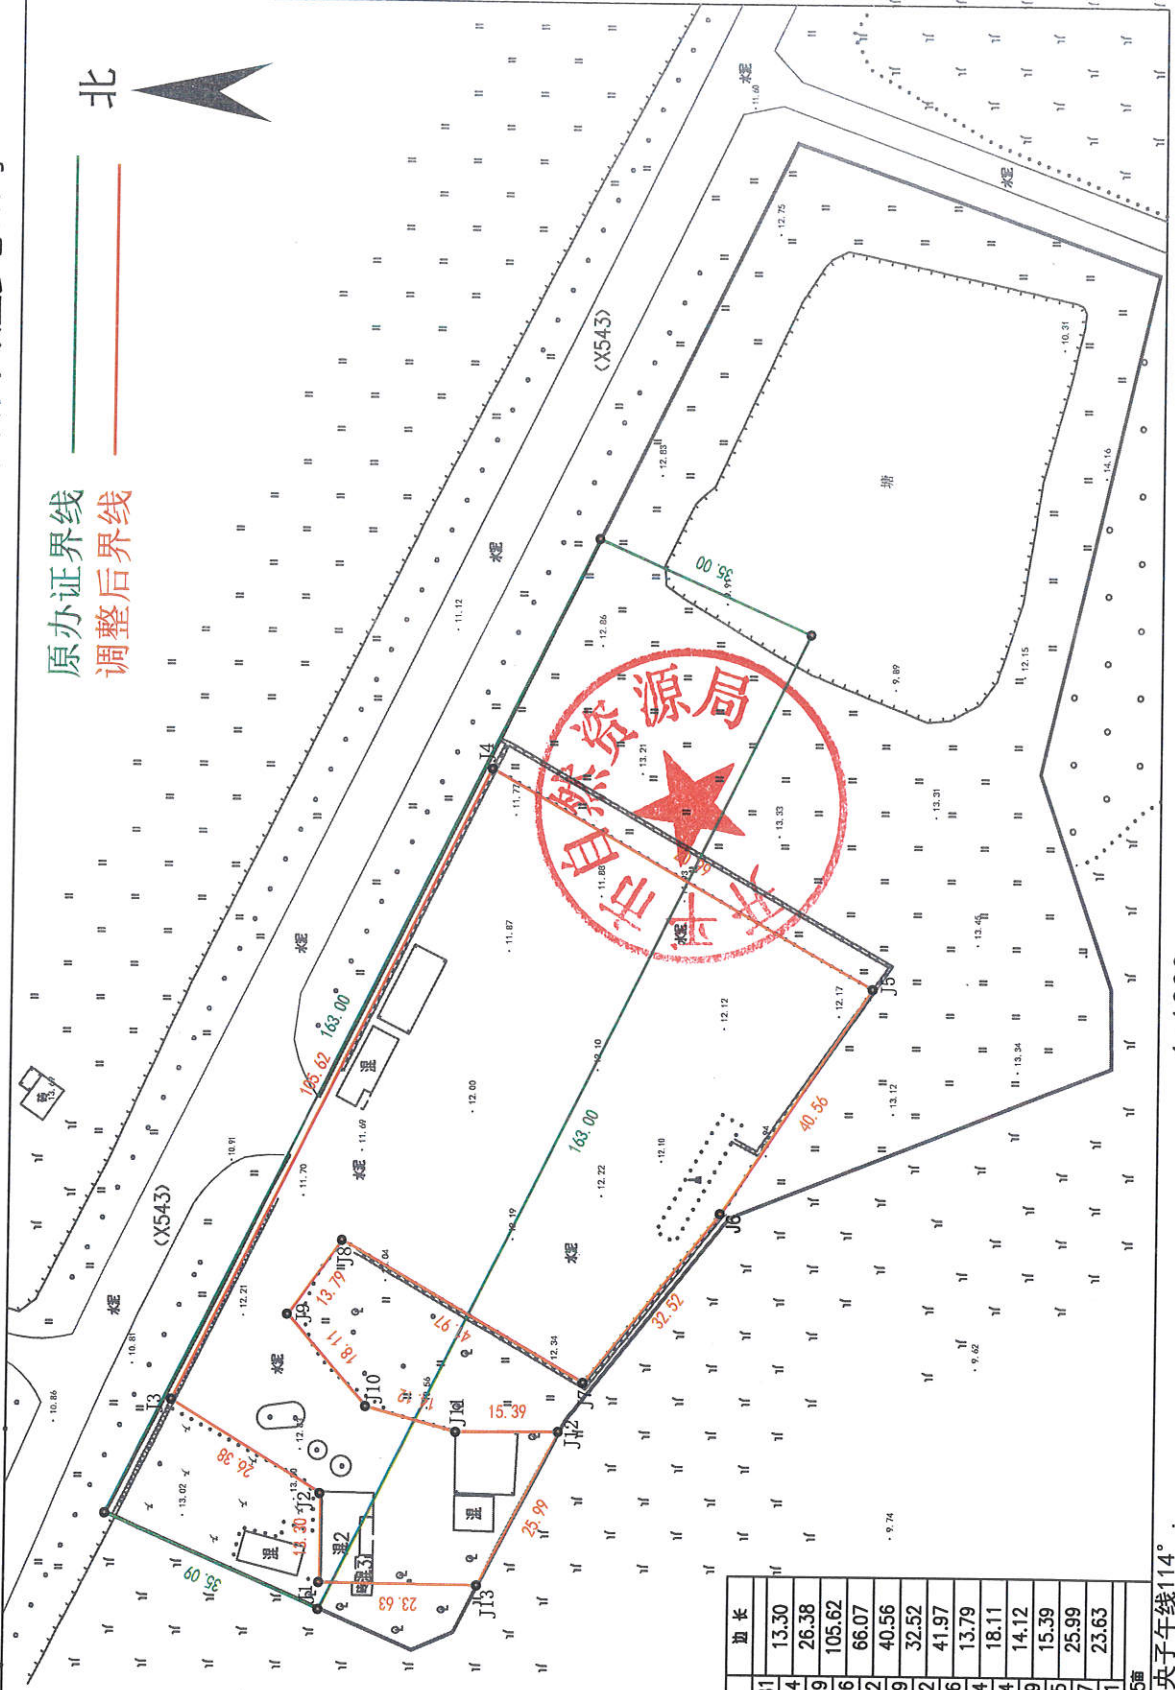

界址点坐标表

点号	X	Y	边长
J1	2450086.855	38354781.181	13.30
J2	2450086.851	38354794.484	26.38
J3	2450109.348	38354808.259	105.62
J4	2450062.363	38354902.856	66.07
J5	2450004.743	38354870.522	40.56
J6	2450027.327	38354836.829	32.52
J7	2450047.622	38354811.422	41.97
J8	2450084.026	38354832.316	13.79
J9	2450092.155	38354821.174	18.11
J10	2450080.260	38354807.524	14.12
J11	2450066.617	38354803.889	15.39
J12	2450051.228	38354804.075	25.99
J13	2450063.226	38354781.017	23.63
J1	2450086.855	38354781.181	

S=5705.00 平方米 合8.5575亩

2000国家大地坐标系, 中央子午线114°  
1985年国家高程基准, 等高距0.5米

1:1000