


宗地图

单位: m, m²

宗地代码:
图幅号: F49 G 039076
宗地面积: 46.23平方米

土地权利人:
土地座落: 开平市水口镇振华圩东横街15号

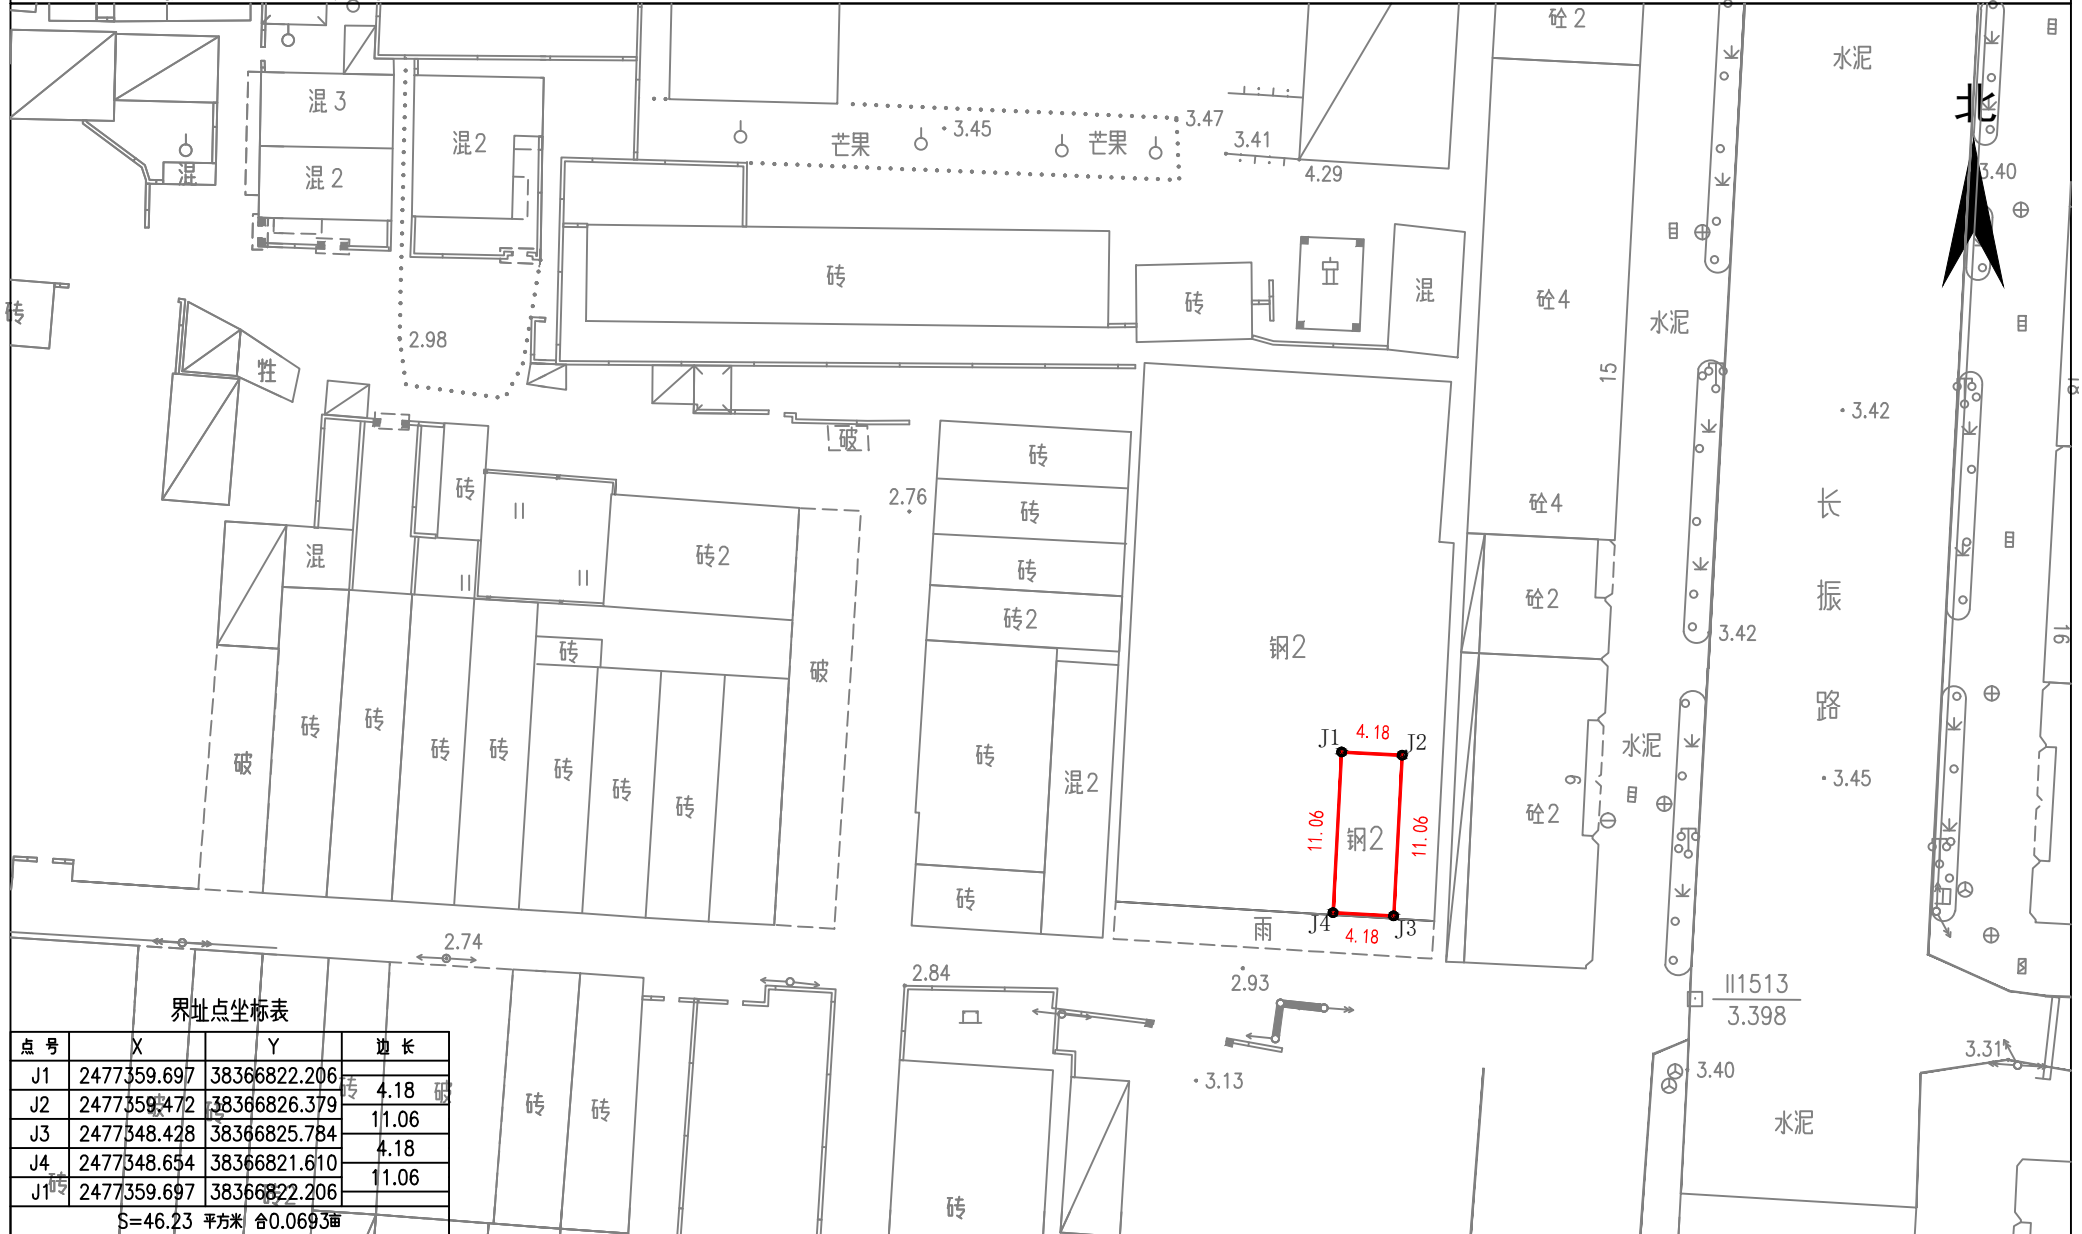

界址点坐标表

点号	X	Y	边长
J1	2477359.697	38366822.206	4.18
J2	2477359.472	38366826.379	11.06
J3	2477348.428	38366825.784	4.18
J4	2477348.654	38366821.610	11.06
J1	2477359.697	38366822.206	

S=46.23 平方米 合0.0693亩

2000国家大地坐标系, 中央子午线114°.

1985年国家高程基准, 等高距0.5米

1:500