


# 宗地图

单位: m, m<sup>2</sup>

宗地代码:  
图幅号: F49 G 039076  
宗地面积: 45.34平方米

土地权利人:  
土地座落: 开平市水口镇振华圩东横街15之1号

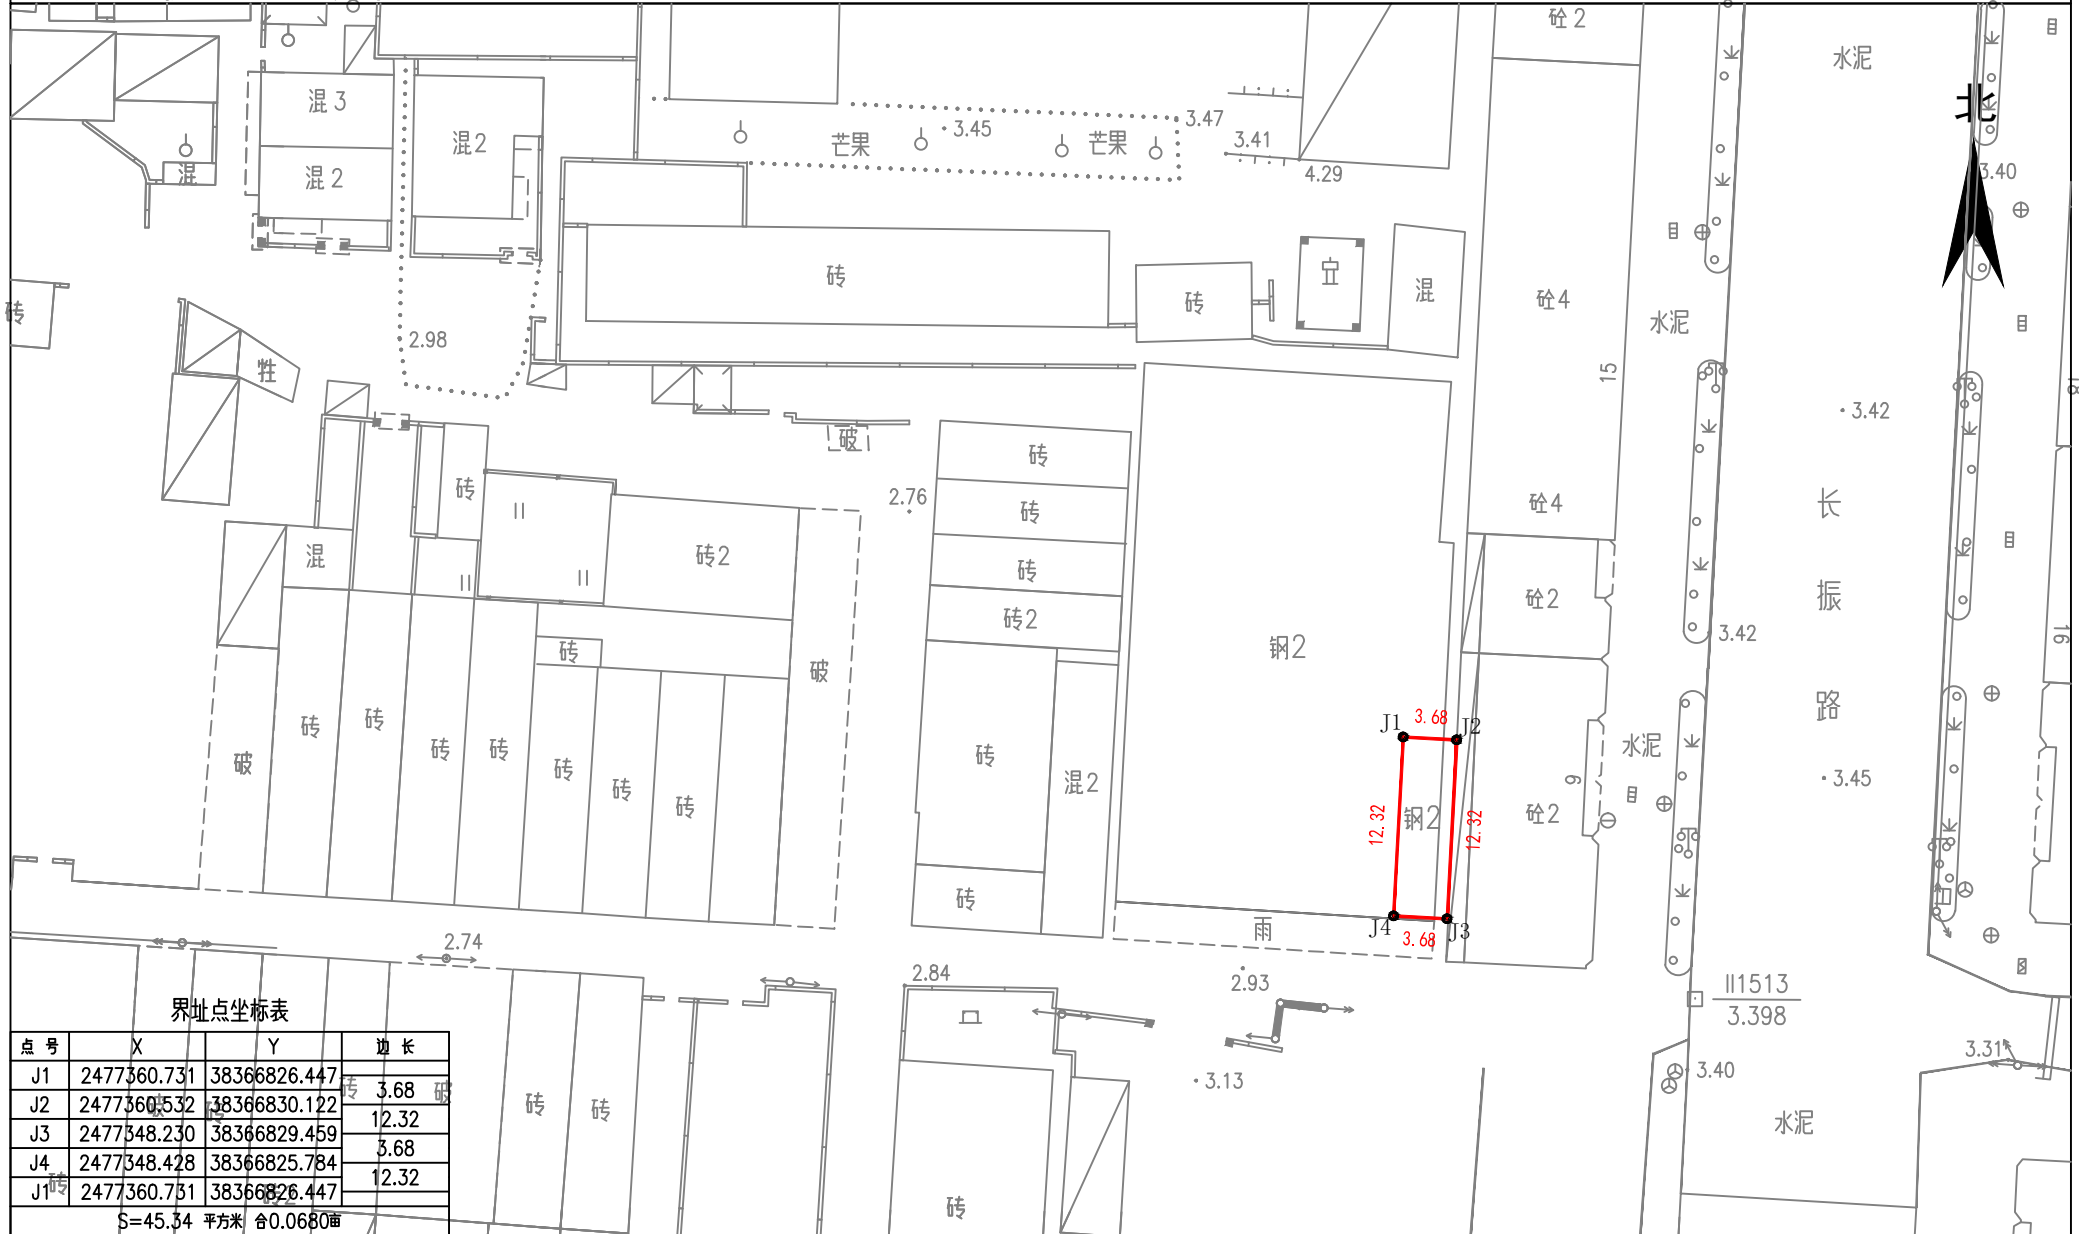

界址点坐标表

点号	X	Y	边长
J1	2477360.731	38366826.447	3.68
J2	2477360.532	38366830.122	12.32
J3	2477348.230	38366829.459	3.68
J4	2477348.428	38366825.784	12.32
J1	2477360.731	38366826.447	

S=45.34 平方米 合0.0680亩

2000国家大地坐标系, 中央子午线114°.

1985年国家高程基准, 等高距0.5米

1:500