


宗地图

单位: m, m²

宗地代码:
图幅号: F49 G 039076
宗地面积: 41.88平方米

土地权利人:
土地座落: 开平市水口镇振华圩东横街15之2号

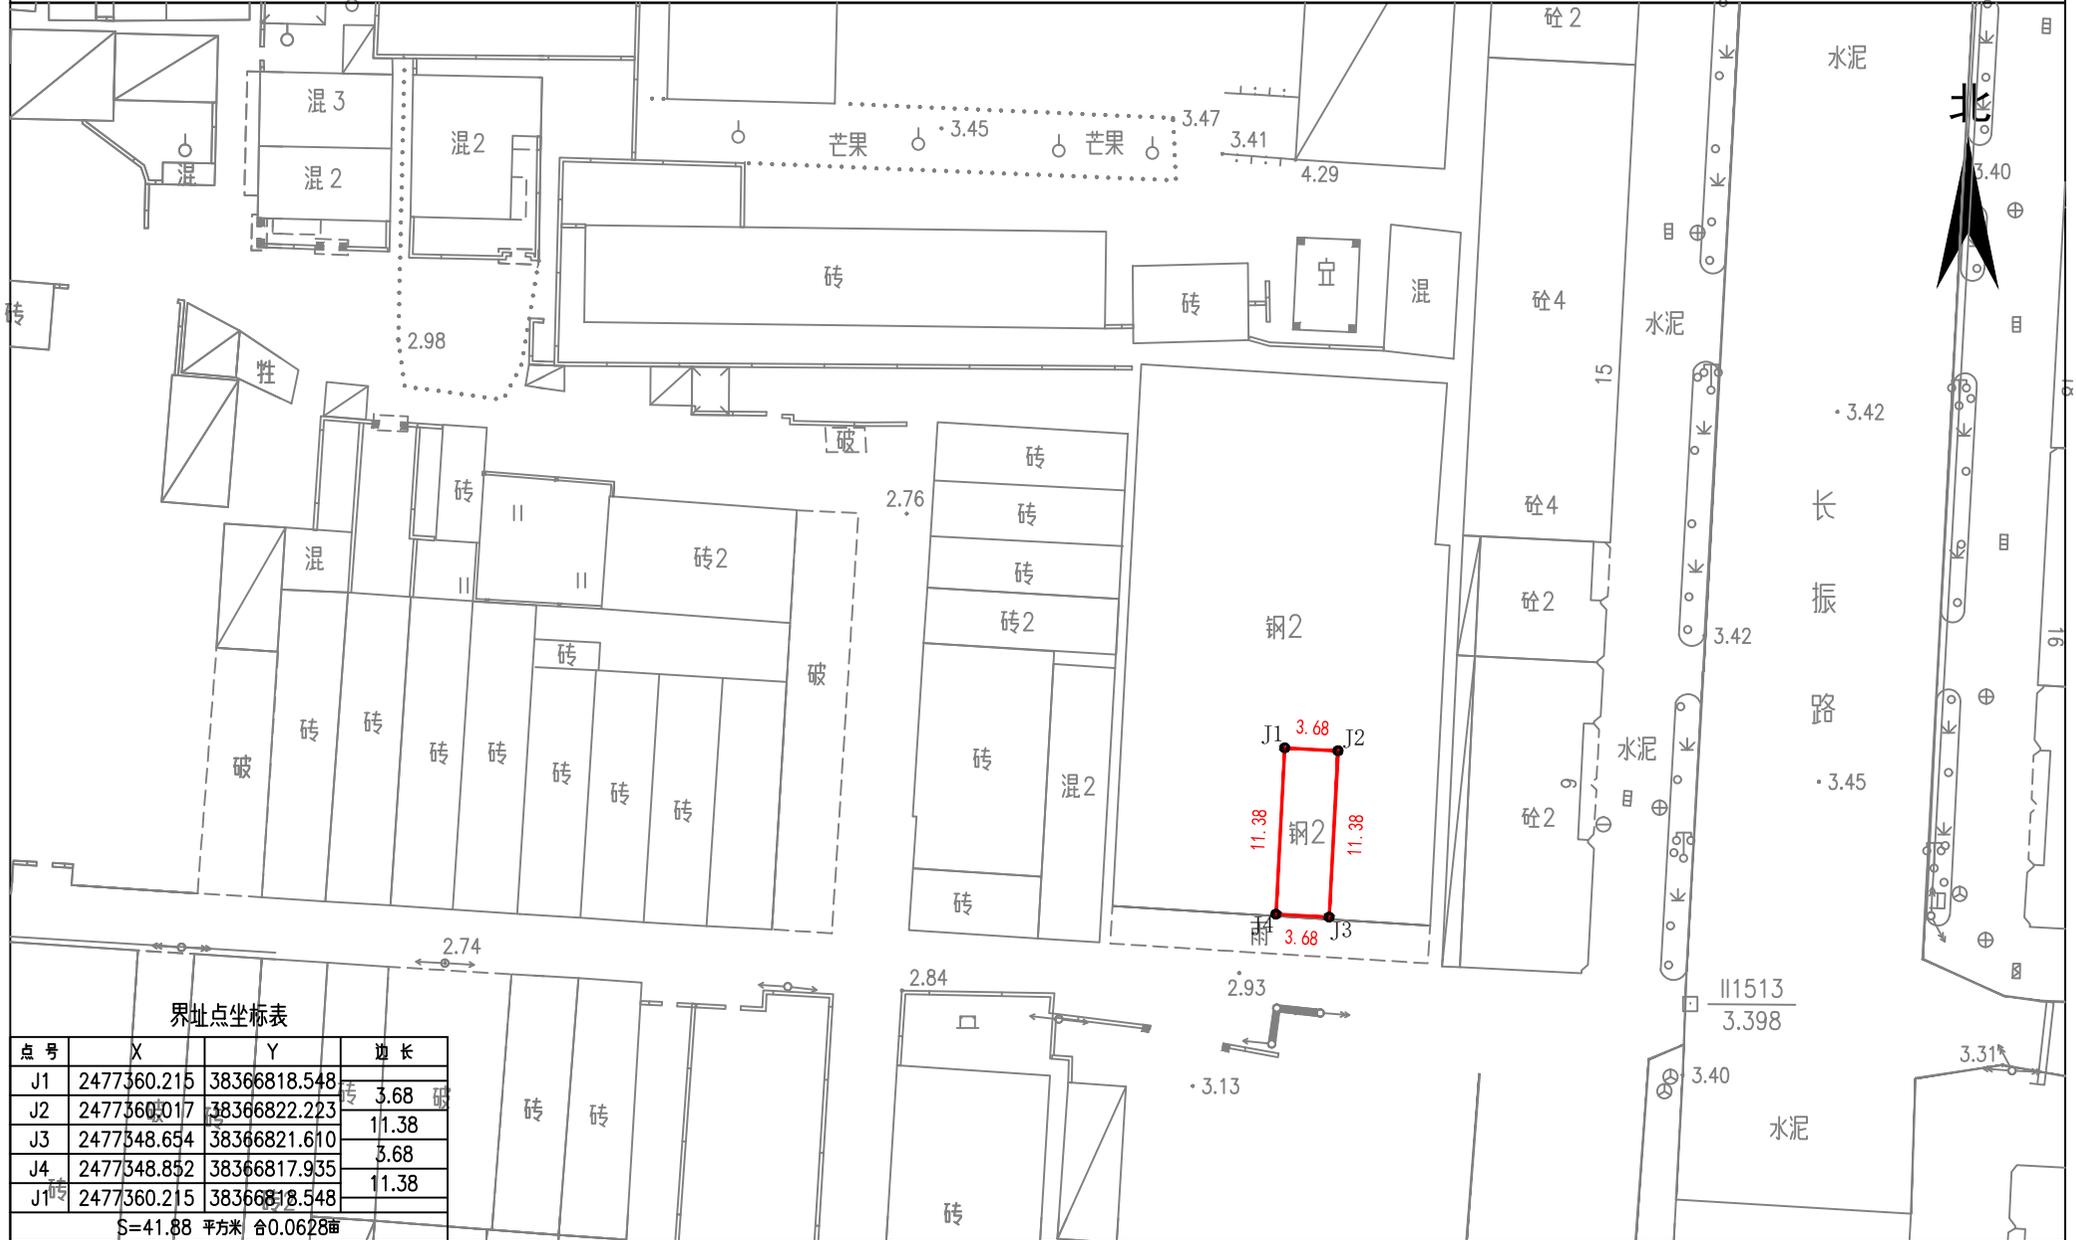

界址点坐标表

点号	X	Y	边长
J1	2477360.215	38366818.548	3.68
J2	2477360.017	38366822.223	11.38
J3	2477348.654	38366821.610	3.68
J4	2477348.852	38366817.935	11.38
J1	2477360.215	38366818.548	

S=41.88 平方米 合0.0628亩

2000国家大地坐标系, 中央子午线114°.
1985年国家高程基准, 等高距0.5米

1:500